


СХЕМА ЧАСТКА ЭТАПА ОБЪЕДУСТРОЙСТВА


Прилож.
№ 2 к ТЗ

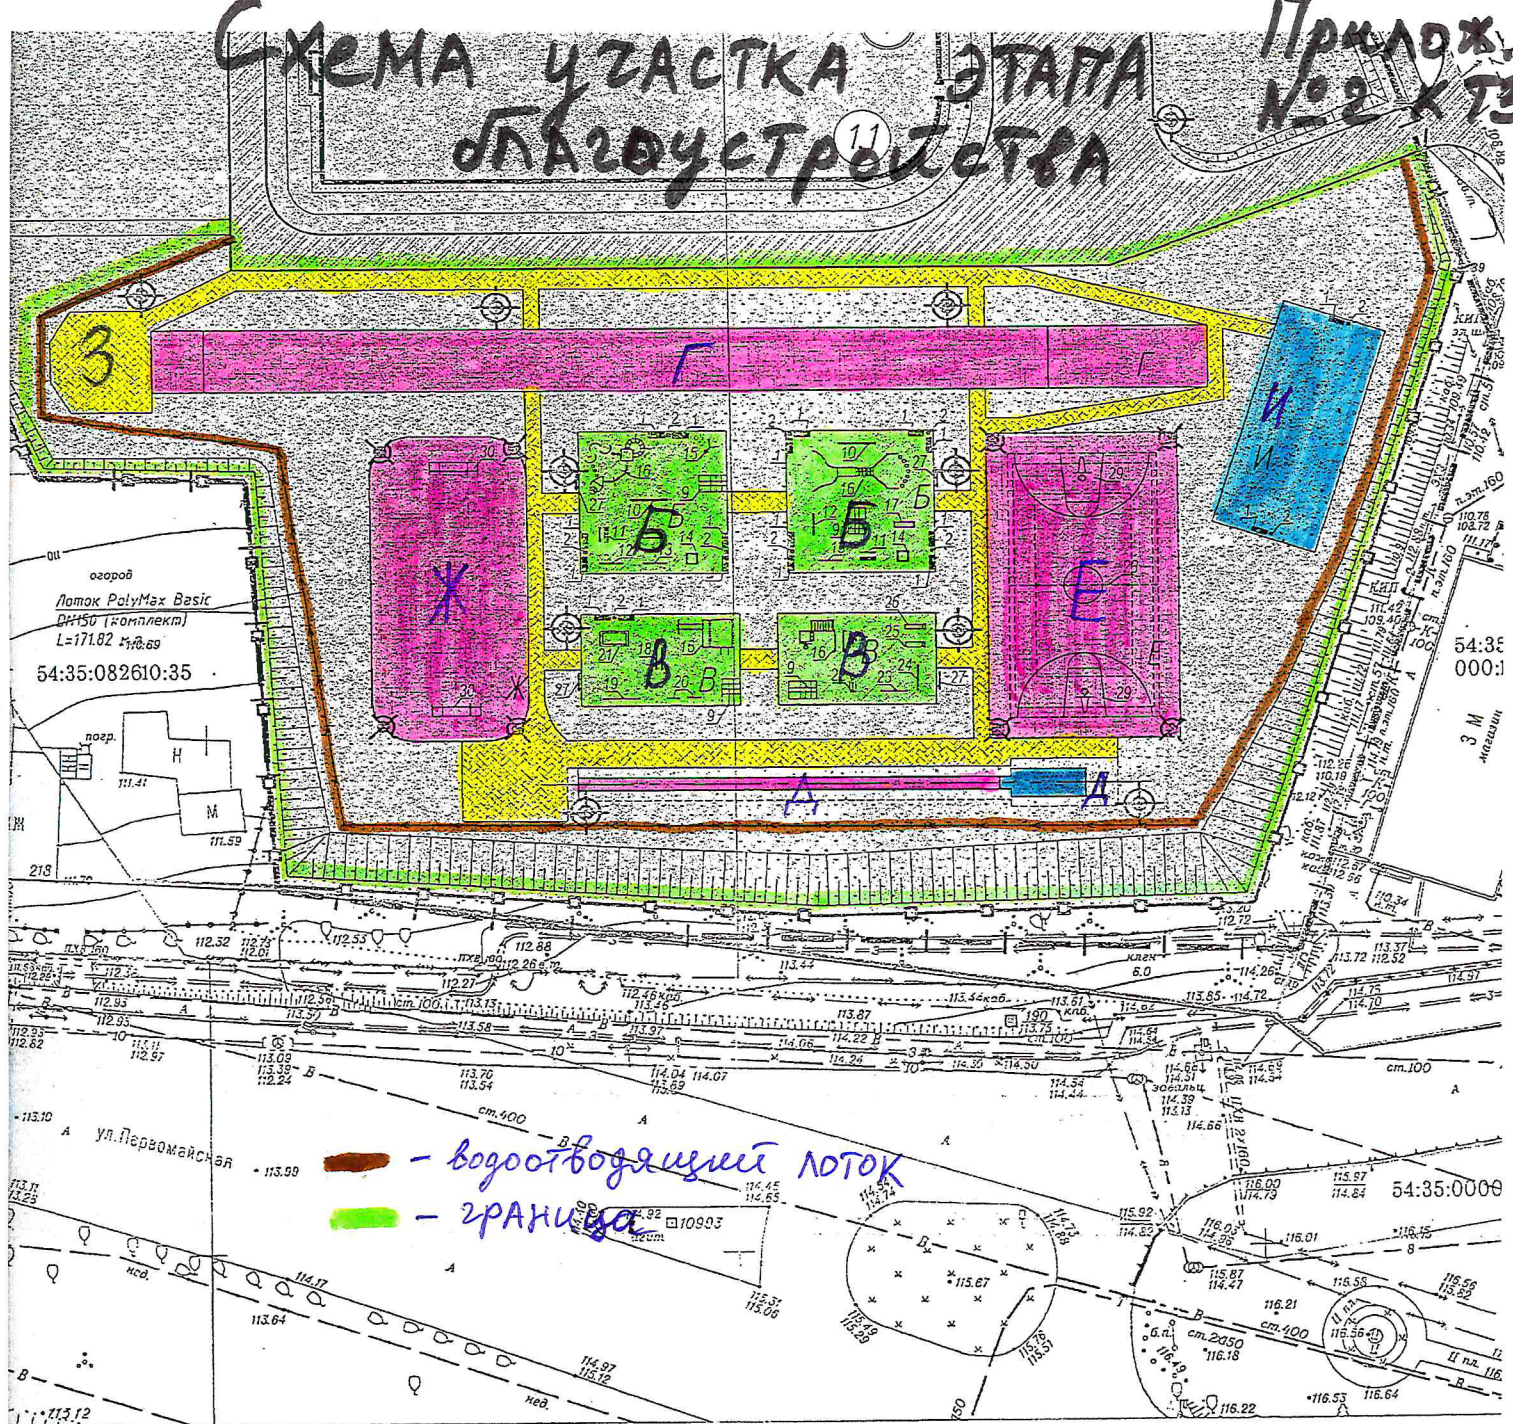

нног
7.2.


Конструкция плиточного покрытия
тротуаров. Тип 3.
М 1:20

Плитка тротуарная	h=0.06 м
ТУ 5746-001-65850643-2012	
Цементно-песчаная смесь М75 ГОСТ 8736-93*, h=0.04 м	
ГОСТ 10178-85*	
Щебень фракционированный фр. 5-20 мм	h=0.10 м
Уплотненный грунт ($E_{уд} = 350 \text{ кг/см}^2$)	

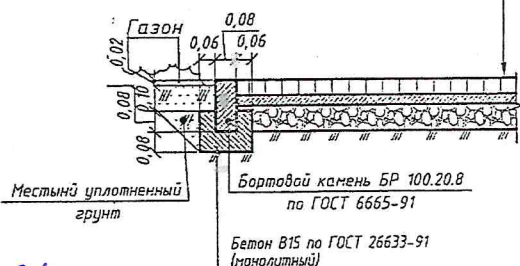

Конструкция наливного р
покрытия площадок.
М 1:20

Наливное резиновое покрытие	h=1
Полиуретановый праймер (грунтовка)	
Бетон В15	h=1
Щебень утрамбованный в грунт	h=
Уплотненный грунт	

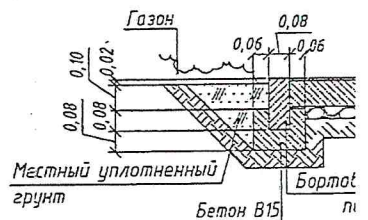

мень
ГОСТ 6665-91
ГОСТ 26633-91

СОСТАВИЛ: Инженер 2-ой категор: Макаров Д.Ю.
СОГЛАСОВАНО: НАЧ. ПТО: Масин А.С. 14.07.17г.